
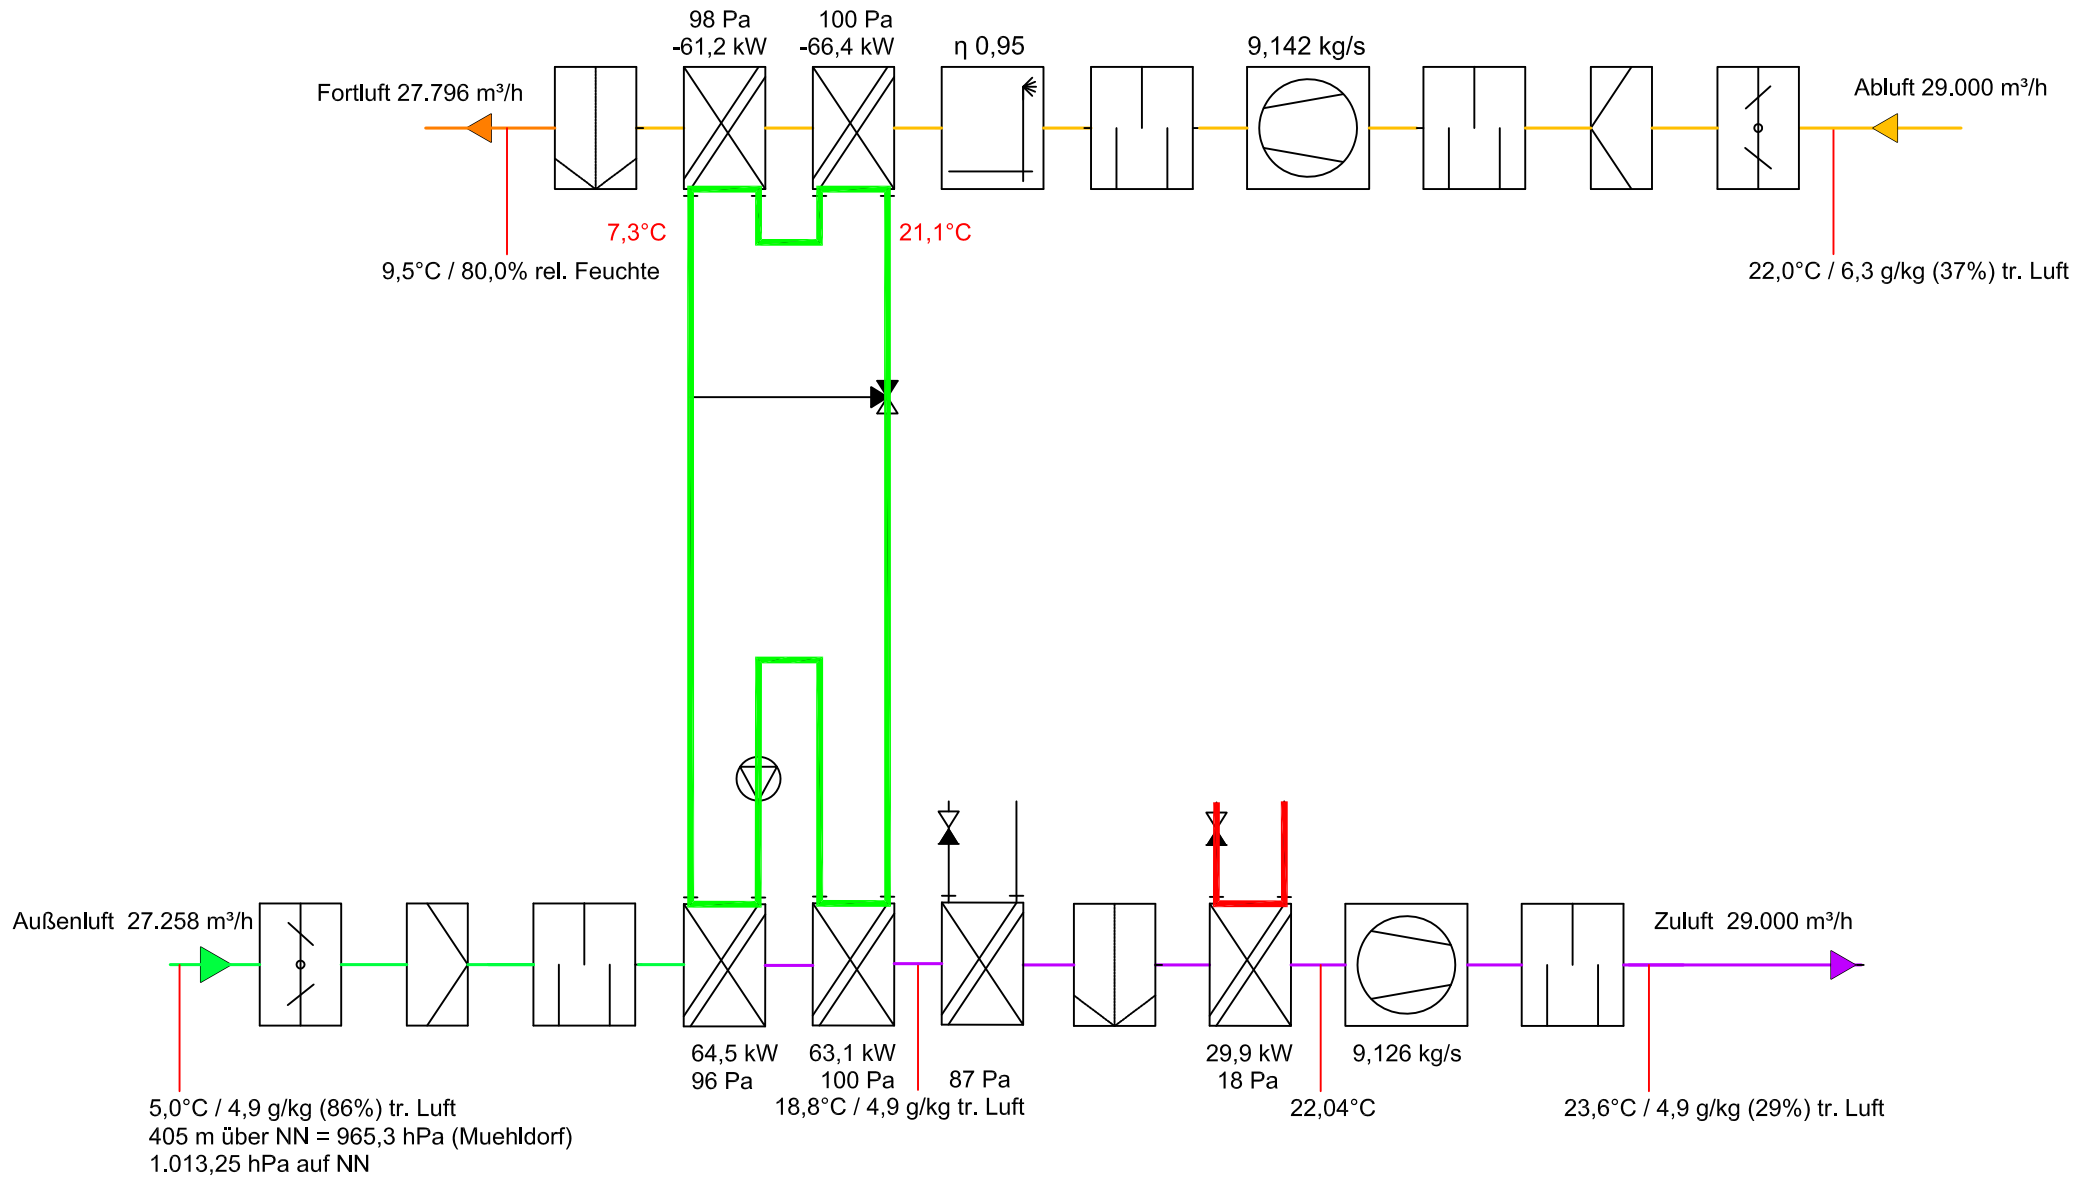


RWZ Φ = 70,1%


Standard Kreislaufverbundsystem


		AIR 2000 GmbH Hausenstammer Str. 31 D-63179 Oberishausen Tel. (+49) 6104 409820 www.air2000.de Fax (+49) 6104 40982-29		Maßstab: ohne	Zeichnungs-Nr.: --
				BV:	Beispiel O_2_3_3
		Datum	Name	Bezeichnung: Funktion Heizfall	
		Bearb.	Hombücher		
		Gepr.			
		Norm		Diese Ausarbeitung ist unser geistiges Eigentum. Die Zeichnung darf gemäß § 1, § 2 und § 11 ff der UrhG und des § 823 BGB ohne unsere Genehmigung weder zur Ausschreibung benutzt, noch Dritten zur Einsicht überlassen oder in sonstiger Weise inhaltlich mitgeteilt werden.	
Zust.	Änderung	Datum	Name		




RWZ $\Phi = 74,7\%$


Standard Kreislaufverbundsystem

		AIR 2000 GmbH Hausenstammer Str. 31 D-63179 Oberishausen Tel. (+49) 6104 409820 www.air2000.de Fax (+49) 6104 40982-29		Maßstab: ohne	Zeichnungs-Nr.: --								
				BV:	Beispiel O_2_3_3								
		<table border="1"> <thead> <tr> <th>Datum</th> <th>Name</th> </tr> </thead> <tbody> <tr> <td>Bearb. 23.02.2014</td> <td>Hombtöcher</td> </tr> <tr> <td>Gepr.</td> <td></td> </tr> <tr> <td>Norm</td> <td></td> </tr> </tbody> </table>		Datum	Name	Bearb. 23.02.2014	Hombtöcher	Gepr.		Norm		Bezeichnung: Funktion Heizfall Übergangsfall	
Datum	Name												
Bearb. 23.02.2014	Hombtöcher												
Gepr.													
Norm													
				Diese Ausarbeitung ist unser geistiges Eigentum. Die Zeichnung darf gemäß § 1, § 2 und § 11 ff der UrhG und des § 823 BGB ohne unsere Genehmigung weder zur Ausschreibung benutzt, noch Dritten zur Einsicht überlassen oder in sonstiger Weise Inhaltlich mitgeteilt werden.									
Zust.	Änderung	Datum	Name										

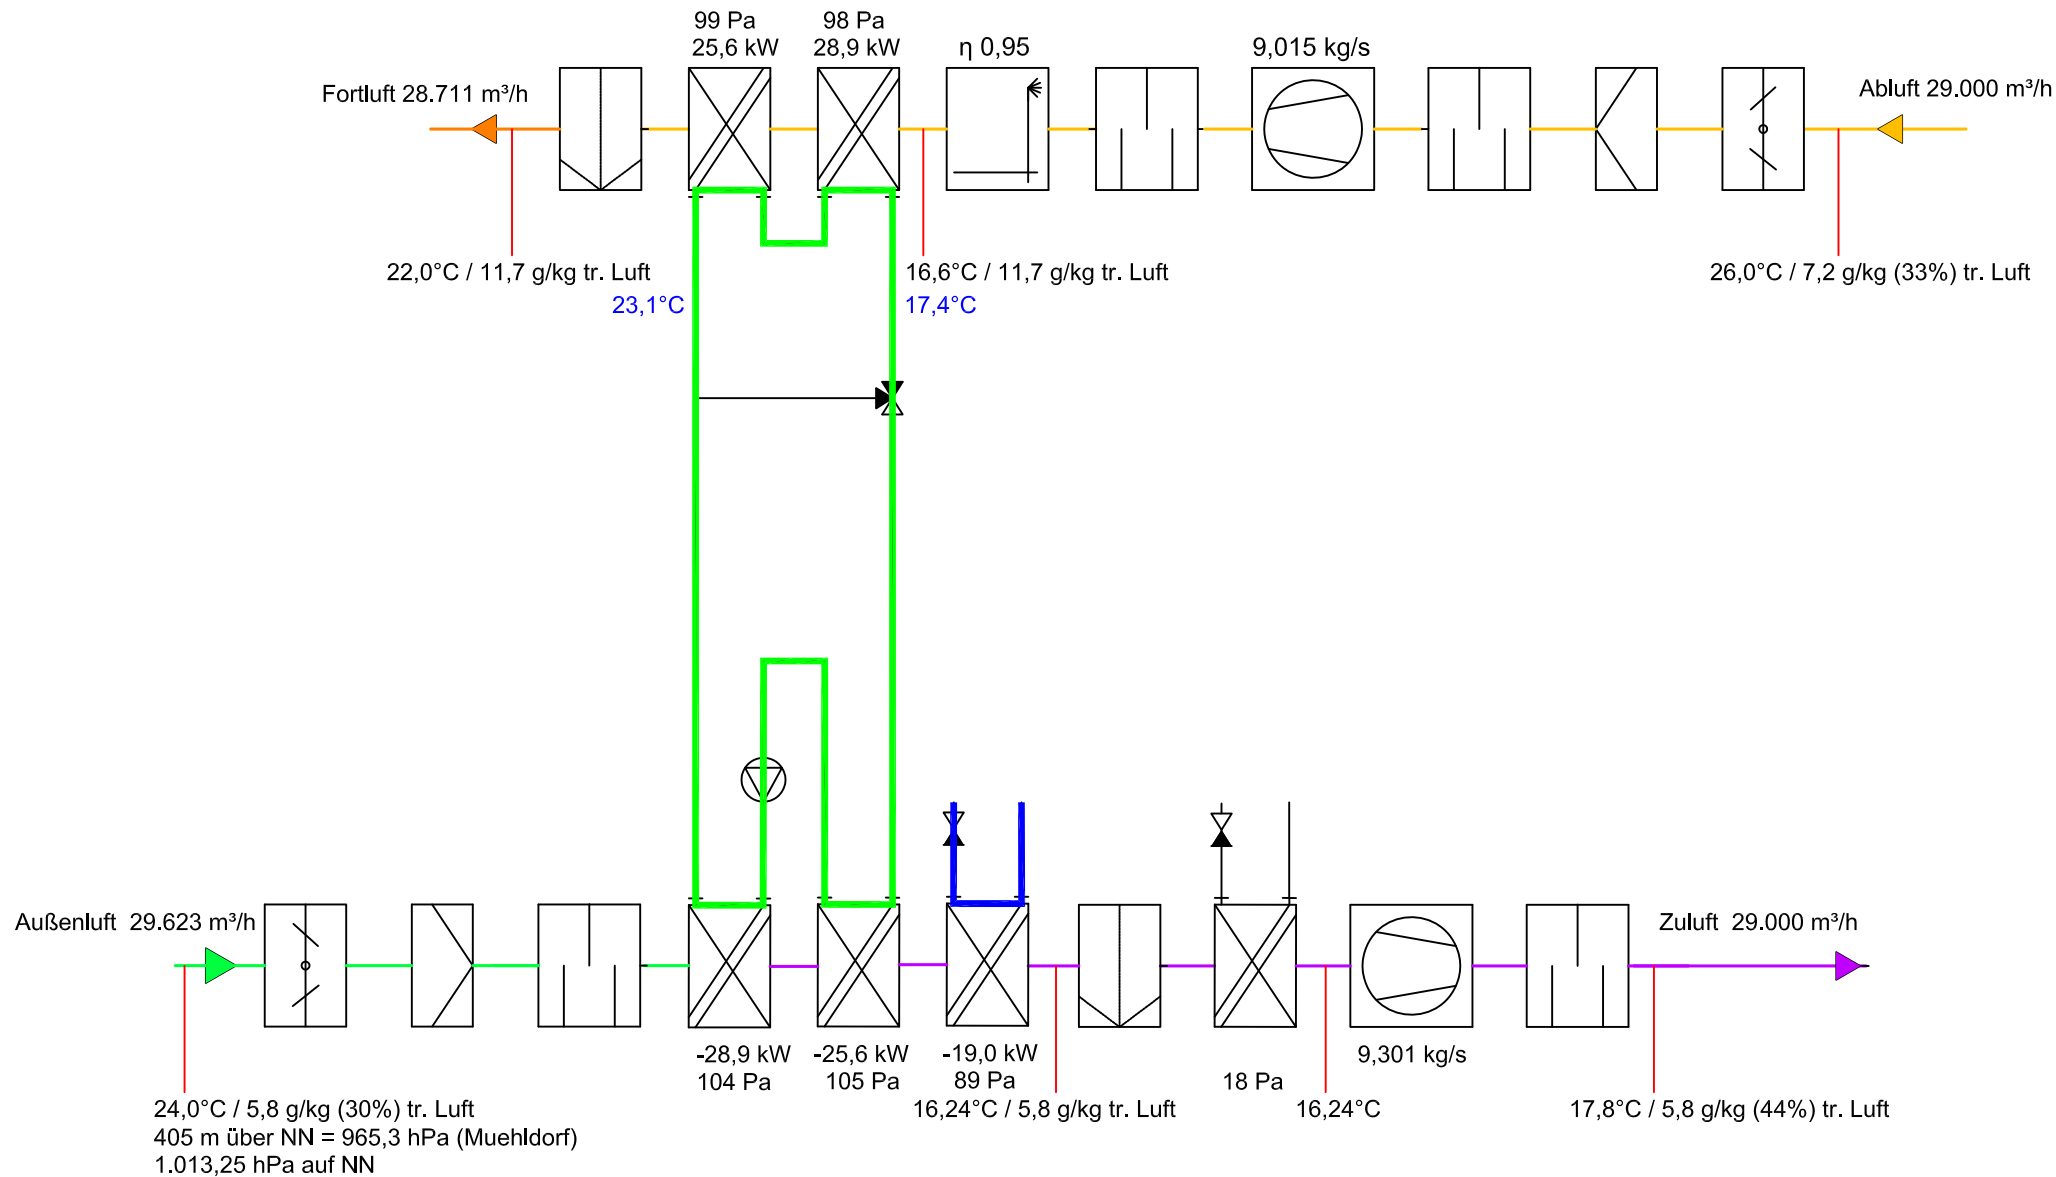


Standard Kreislaufverbundsystem

		AIR 2000 GmbH Hausenstammer Str. 31 D-63179 Oberishausen Tel. (+49) 6104 409820 www.air2000.de Fax (+49) 6104 40982-29		Maßstab: ohne	Zeichnungs-Nr.: --
				BV:	Beispiel O_2_3_3
		Datum	Name	Bezeichnung: Funktion Kühlfall	
		Bearb.	Hombticher		
		Gepr.			
		Norm		Diese Ausarbeitung ist unser geistiges Eigentum. Die Zeichnung darf gemäß § 1, § 2 und § 11 ff der UrhG und des § 823 BGB ohne unsere Genehmigung weder zur Ausschreibung benutzt, noch Dritten zur Einsicht überlassen oder in sonstiger Weise Inhaltlich mitgeteilt werden.	
Zust.	Änderung	Datum	Name		

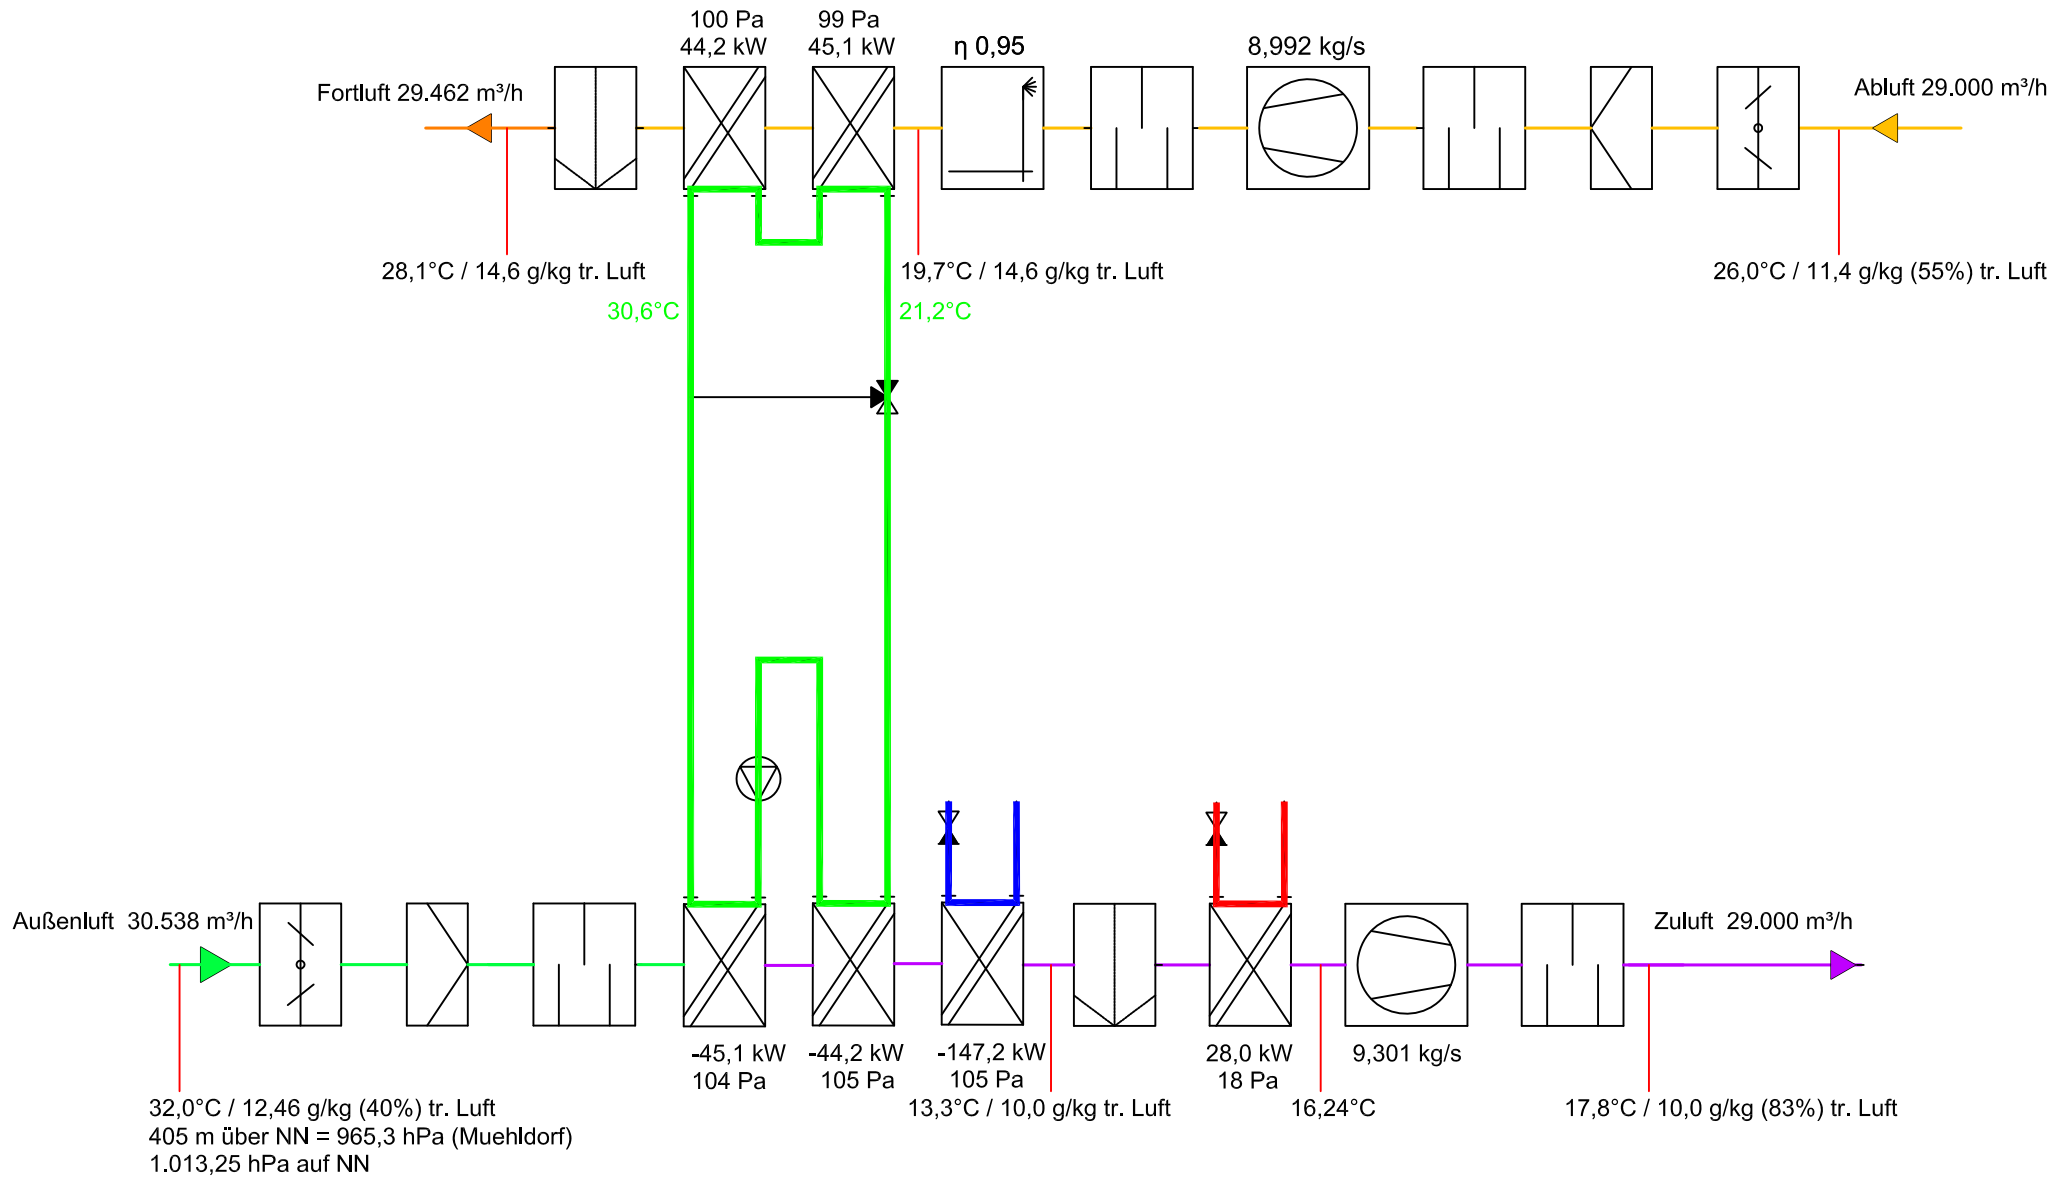

Standard Kreislaufverbundsystem

		AIR 2000 GmbH Hausenstammer Str. 31 D-63179 Oberishausen Tel. (+49) 6104 409820 www.air2000.de Fax (+49) 6104 40982-29		Maßstab: ohne	Zeichnungs-Nr.: --
				BV:	Beispiel O_2_3_3
		Datum	Name	Bezeichnung: Funktion Kühlfall mit Entfeuchtung	
		Bearb.	Hombtöcher		
		Gepr.			
		Norm		Diese Ausarbeitung ist unser geistiges Eigentum. Die Zeichnung darf gemäß § 1, § 2 und § 11 ff der UrhG und des § 823 BGB ohne unsere Genehmigung weder zur Ausschreibung benutzt, noch Dritten zur Einsicht überlassen oder in sonstiger Weise Inhaltlich mitgeteilt werden.	
		Zust.	Änderung		
		Datum	Name		